


**Legende ontworpen toestand**

- Rijweg : bitumineuze verharding
- Rijweg : betonstraatstenen 220 x 110 x 100 rood-bruin
- Voetpad : betonstraatstenen 220 x 220 x 80 zandkleurig
- Grasbetontegels
- Gazon
- Bestaande haag
- strook betonstraatstenen naast KWS 220 x 110 x 100
- Boordsteen type IE
- Boordsteen type IB
- Boordsteen type ID1
- Kantstrook type IIE2
- Greppel in roodbruine betonstraatstenen
- Herstel : cfr oorspronkelijke materialen

- Parkeervakken omrand met witte betonstraatsteen
- nieuwe locatie brievenbus
- te behouden EL-kast
- nieuwe vuilnisbak
- verharding + 5 fietsbeugels (leveren en plaatsen van de fietsbeugels behoren niet tot deze aanneming)
- Bestaande haag te roeien
- Bestaande haag te behouden
- Monument te behouden

**LIGGINGSPLAN** Schaal : 1/10.000

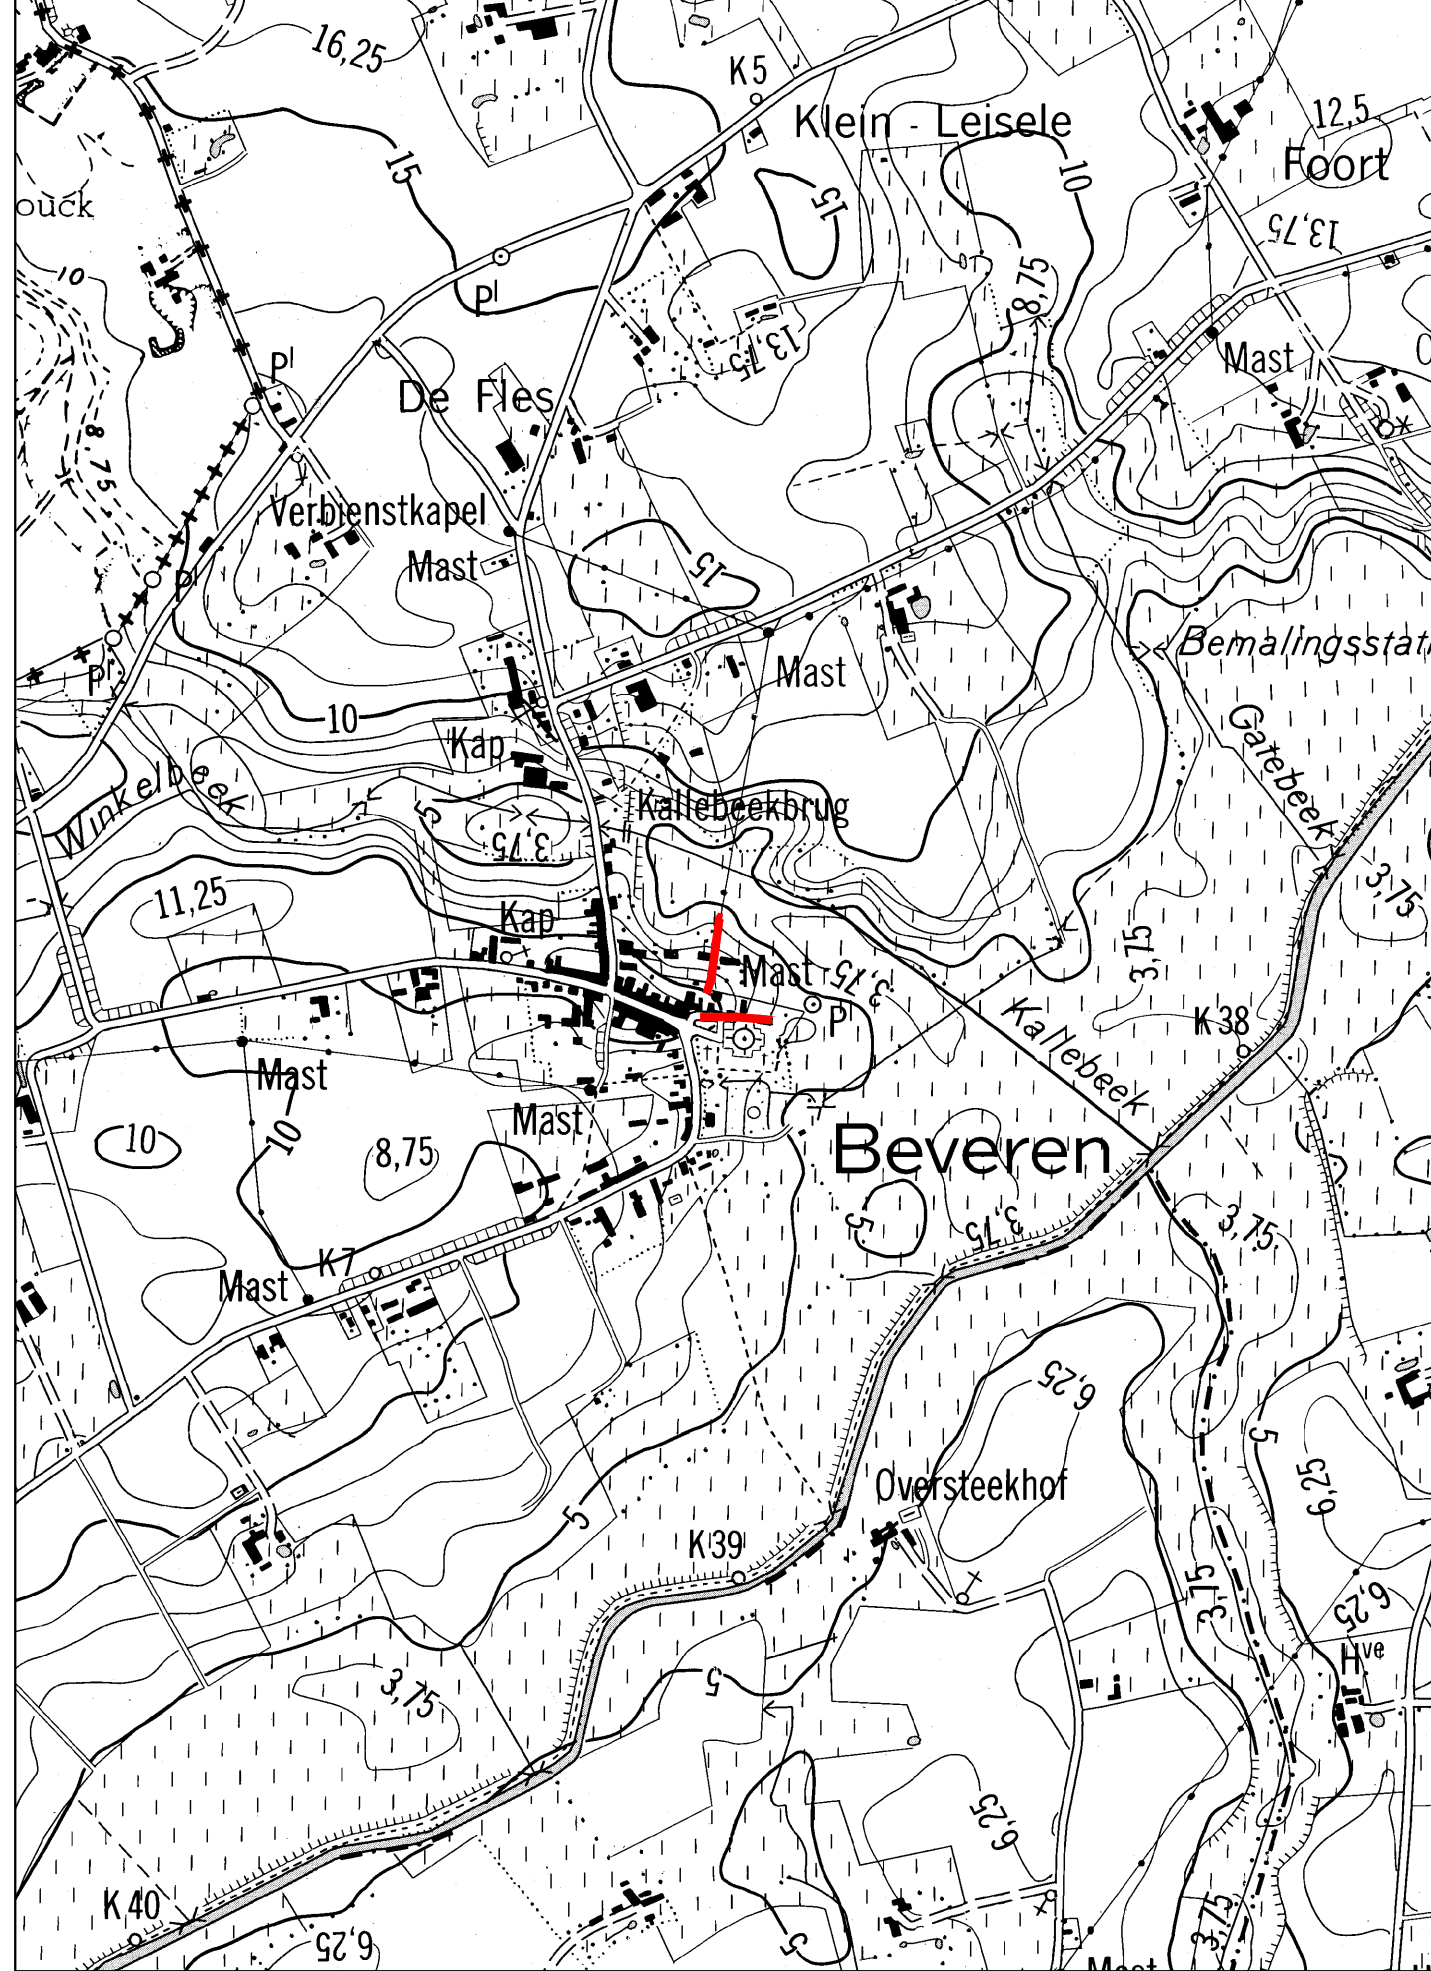

**Gemeente Alveringem**  
 Gezien en goedgekeurd door de gemeenteraad in zitting van:  
 Burgemeester dhr. Gerard Liefoghe  
 Algemeen directeur dhr. Wouter Accou

Hof van Wijckhuize, Sint-Rijkerstraat 19  
 8690 Alveringem

**IWVA** Intercommunale Waterleidingsmaatschappij van Veurne-Ambacht  
 Doornpannestraat 1, B-8670 Koksjde  
 De directeur-generaal dhr. ir. J. Verbauwede

Provincie West-Vlaanderen  
 Alveringem  
 Riolerings- en wegeniswerken in de Kallebeekweg en Sint-Brigidaplein

**SWECO**  
 vestiging Kortrijk  
 Engelse Wandeling 70  
 B-8510 Kortrijk-Marke  
 T +32 56 21 04 39  
 F +32 56 22 82 63  
 www.swecobelgium.be

Teamleider ing. W. Deschuyter  
 Projectleider ing. D. Denoo

DATUM	HISTORIEK	TEKENAAR	DATUM	HISTORIEK	TEKENAAR
D 20-08-2020	Aanbesteding	DDN			
C 03-04-2020	Ontwerp	FDV			
B 17-02-2020	Ontwerp	FDV			
A 04-04-2019	Voorontwerp	LCS			

**Grondplan ontworpen toestand wegenis**  
 Kallebeekweg en Sint-Brigidaplein

FASE	SCHAAL	PLANNUMMER (m²)	PROJECTNUMMER	PLANNUMMER	UITGAVE
ONTWERP	1:250	0.71m²	22090009	4.1.1	C